


CLAS 69 Neubauprojekt

UG

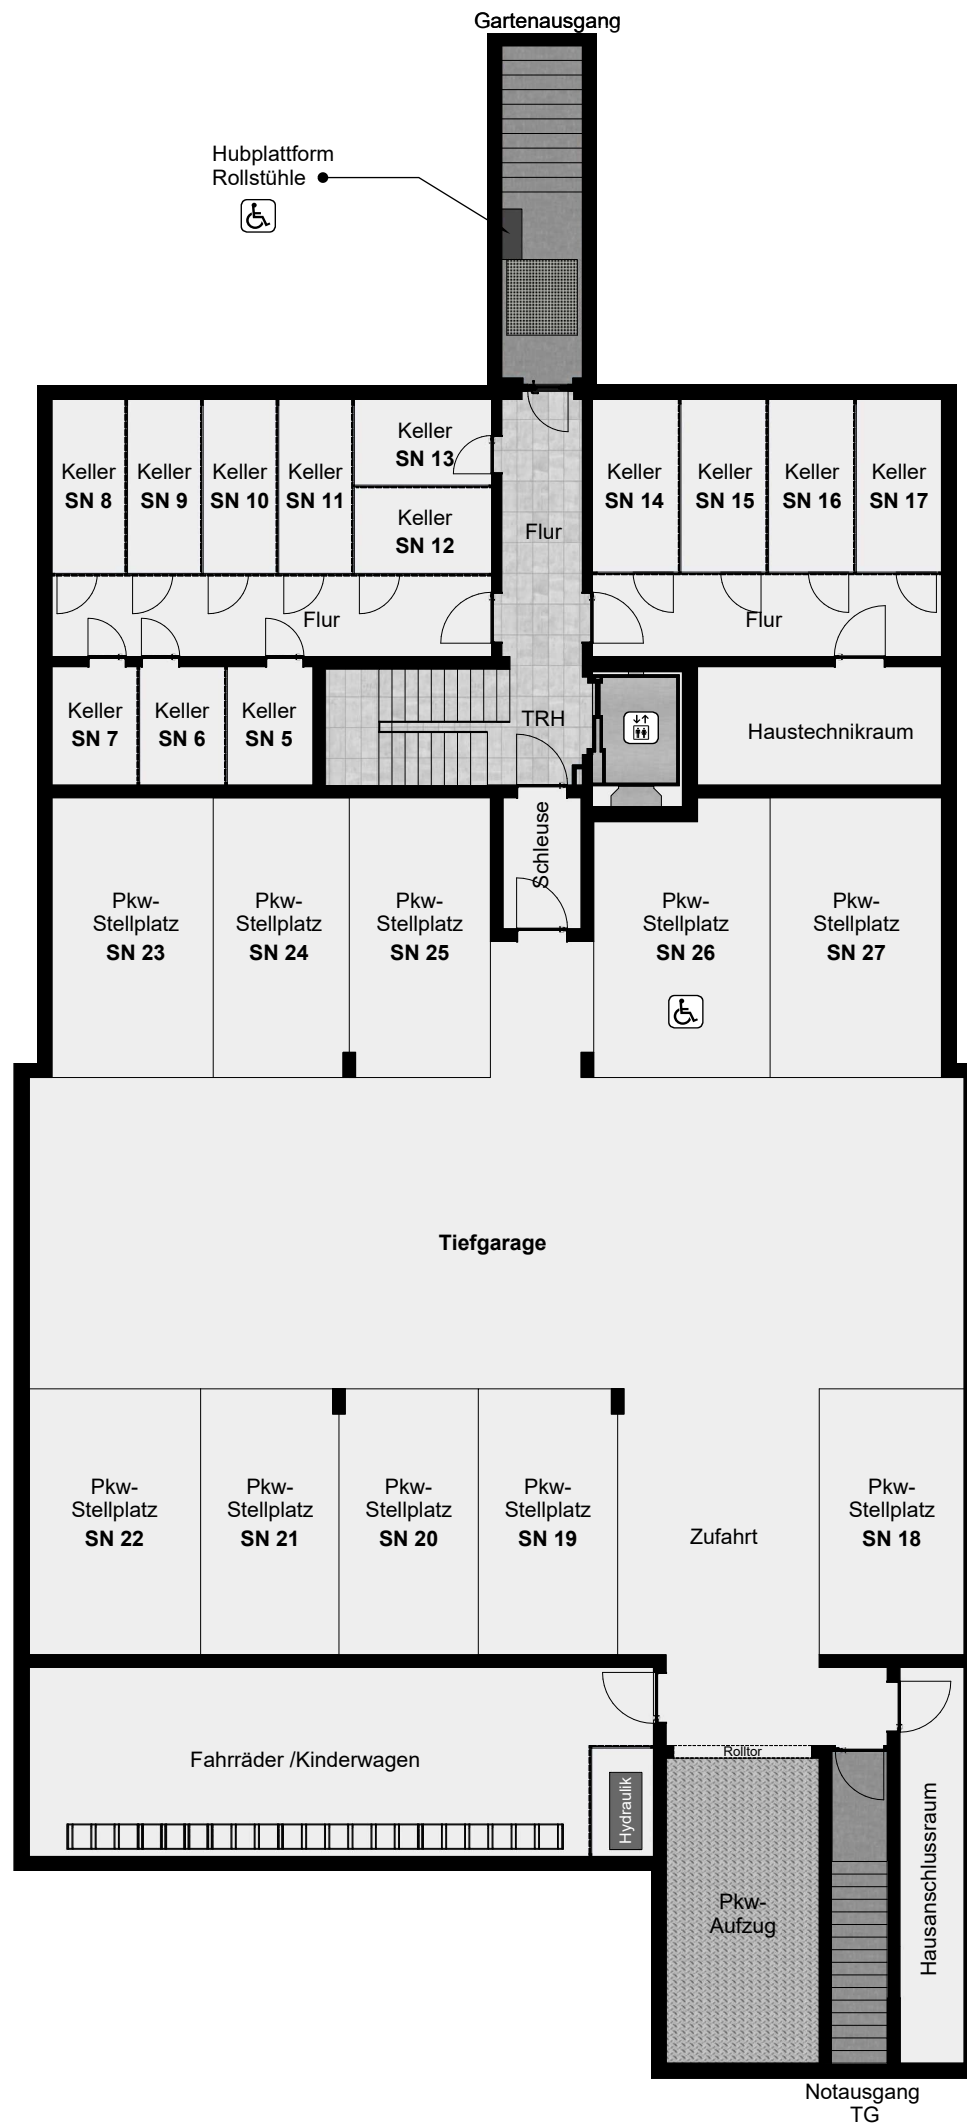

TG-Stellplatz- und Kellerzuordnung

Wohnung	TG-Stellplatz	Keller
WE 1		SN 14
WE 2		SN 15
WE 3	SN 26	SN 16
WE 4		SN 5
WE 5	SN 18	SN 6
WE 6	SN 19	SN 10
WE 7	SN 20	SN 12
WE 8	SN 21	SN 13
WE 9	SN 22	SN 9
WE 10	SN 23	SN 7
WE 11	SN 24	SN 8
WE 12	SN 25	SN 11
WE 13	SN 27	SN 17

* SN = Sondernutzungsrecht

Die behindertengerechten Pkw-Stellplätze der Wohnungen 1 + 2 befinden sich vor dem Haus.

Wohnung 4 ohne Pkw-Stellplatz.

Untergeschoss


Haustechnikräume
10 Pkw-Stellplätze
13 Kellerräume
Fahrradraum

<https://www.clas69.de>



Neubauprojekt CLAS 69 - Claszeile 69, 14165 Berlin

Maßstab 1 : 150 / Format A3

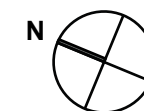

Projektentwicklung / Vertrieb:

CLAS 69 Wohnbau GmbH, Waldstraße 19, 13156 Berlin
T: 030 20 61 66 52 / E-Mail: info@clas69.de / www.clas69.de